






Дизайн проект земельного участка дворовой территории по ул. Лесная д.35
с. Калужская опытная сельскохозяйственная станция

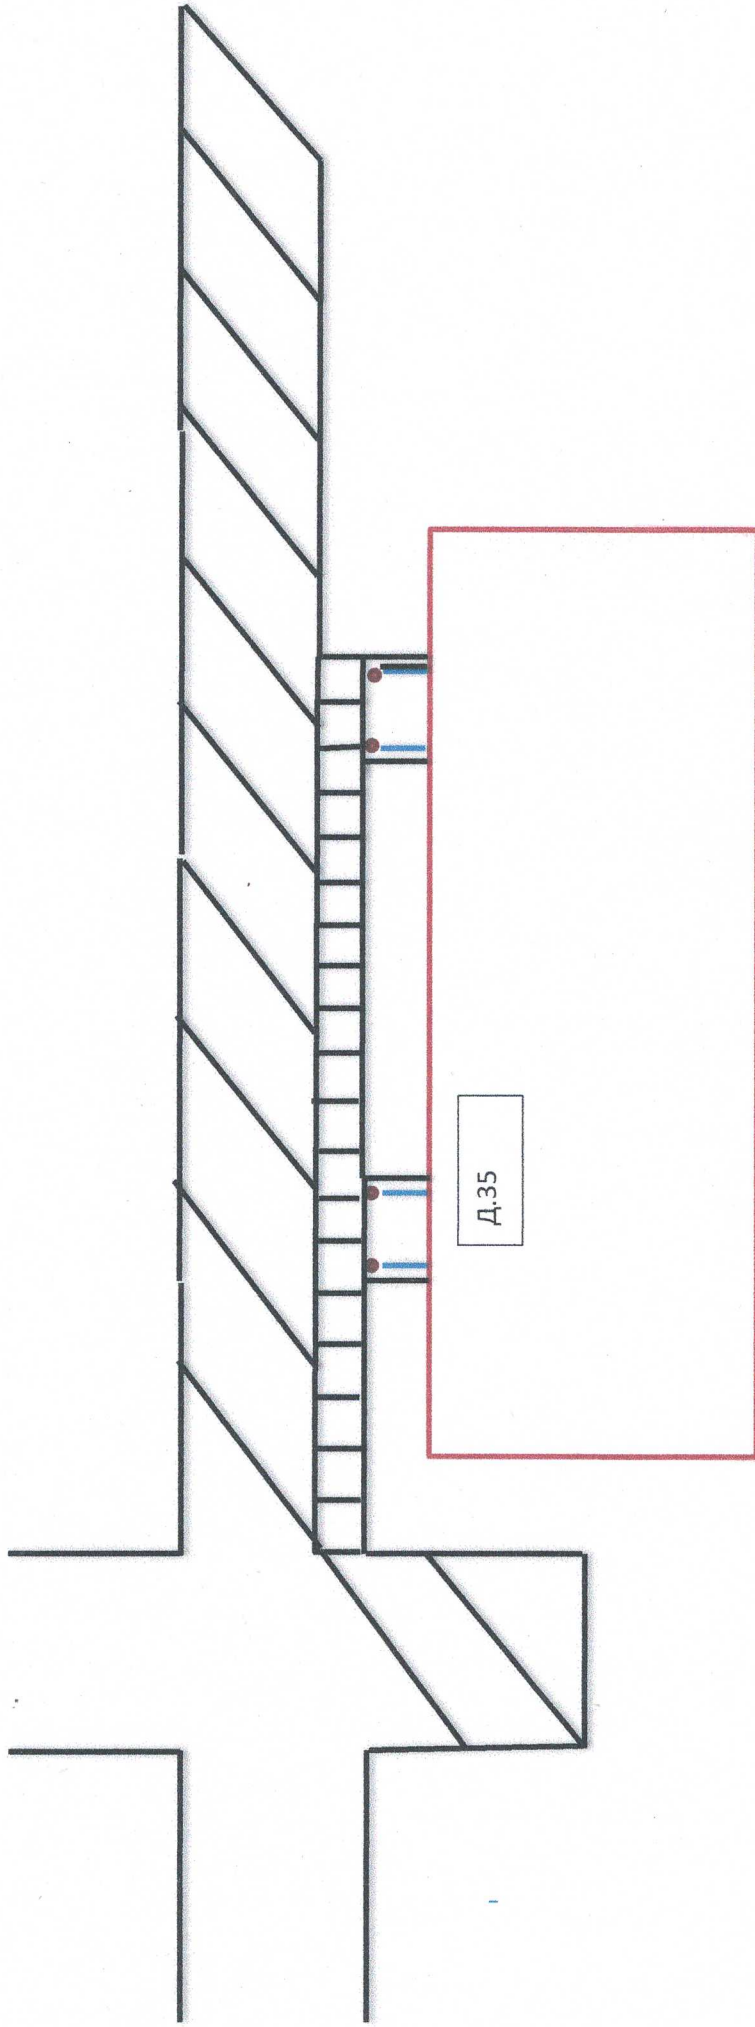

Условные обозначения

-  - внутриворотовый проезд
-  - тротуарная дорожка
-  - скамейки
-  урны